

Fiche technique "13 rue du Hasard"

Plateau minimum : 3x5 m

Plateau idéal : 5x8 m (si plateau plus grand, contactez-nous)

Hauteur minimum: 3m

Temps de montage scéno : 1h

Temps de montage lumière : 1-3h

Son :

1 Lecteur cd avec auto pause

1 Table de mixage 6 entrées minimum

1 Façade de qualité

2 retours

Laurent apporte un micro HF qu'il faudra brancher sur l'installation

Lumière :

1 console d'éclairage 24 canaux minimum

15 pc 1000 w

8 pars

9 volets pour pc

3 découpes avec iris



1 prise directe jardin avant scène

Contacts:

Laurent Piron

info@laurentpiron.be

+32 473 29 70 87

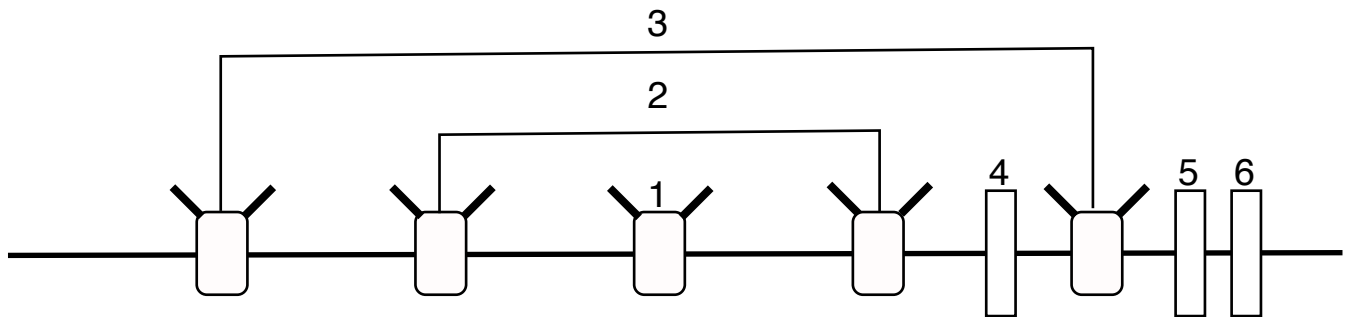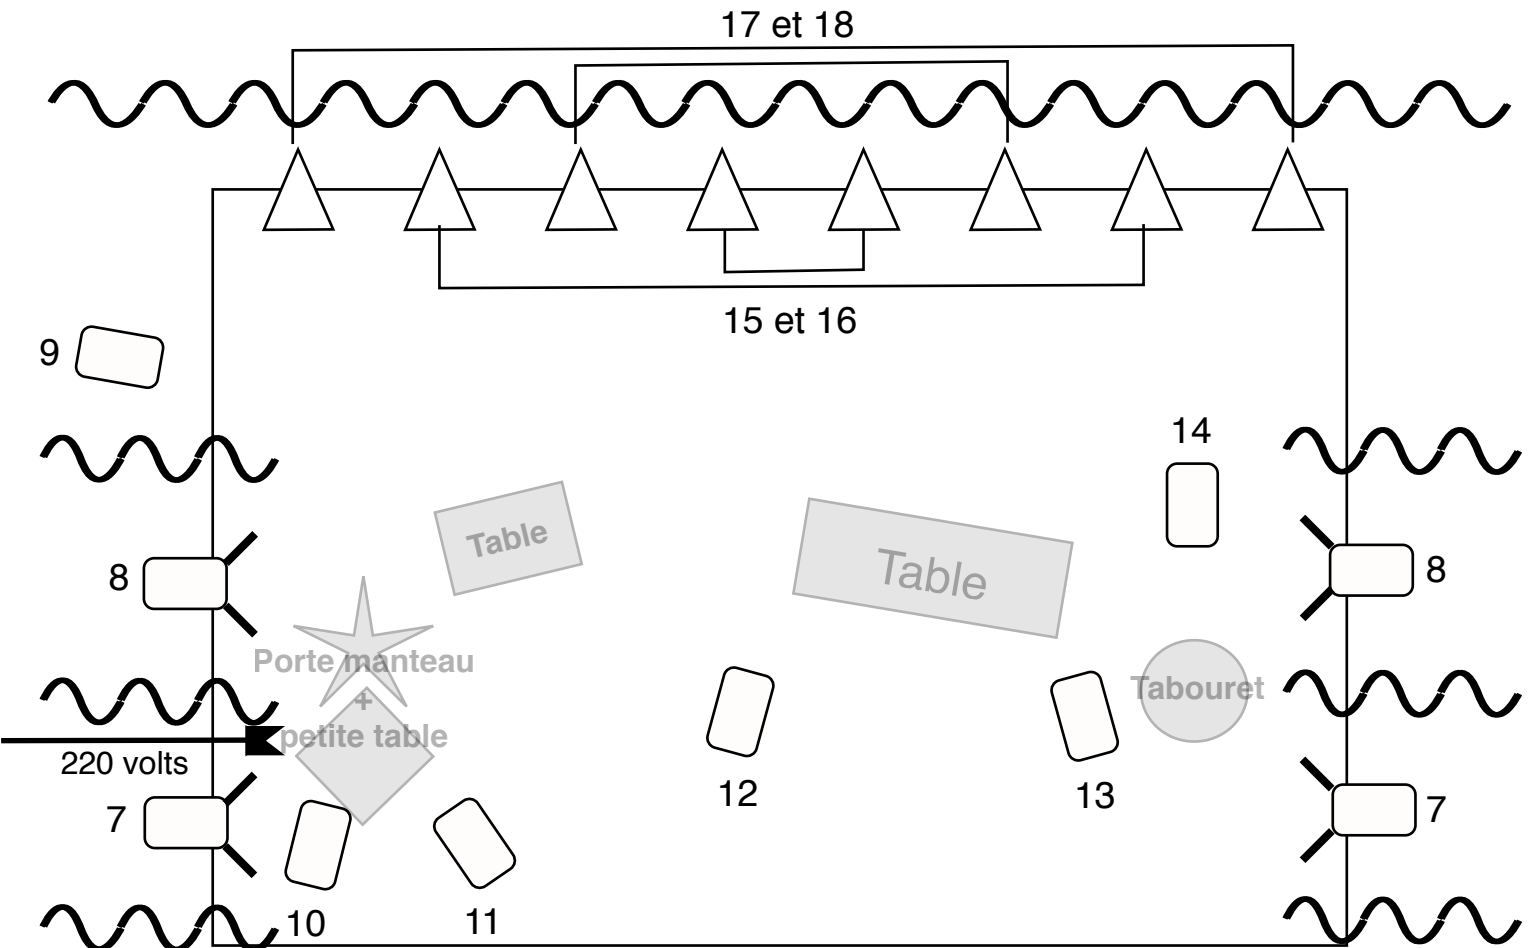

Couleurs:

1,2,3,4,5,6 et 10,11,12,13: **151 ou 152**

7 et 8: **134 ou 147** (sur pied 1m20)

9: **151 ou 152** (au sol)

14: **201**

15 et 16: **195 ou 119**) ou 6 pars LED de qualité

17 et 18: **201**

États:

État 1 (pénombre): 10-13 + 18,19 (tout à 50%)

État 2,4,6,8,10 (pleins feux): 1-3 + 7,8 + 10-13 + 17,18

État 3 (découpes): 5 et 6 + 7,8 à 30%

État 5 (bleu): 1-3 + 15,16

État 7 (tabouret): 4 et 14 + 7,8 à 30%

État 9 (rue); 1 + 17,18






Lumières minimum pour les petits lieux:

Face: 4 pc et une découpe (151 ou 152)

Contre: 6 pars sur 2 circuits (201 et 195)

Si possible 2-3 pars supplémentaires

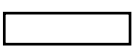Légende:

-  PC 1000w
-  Volets
-  Découpe + Iris
-  Par
-  Pendrillons